
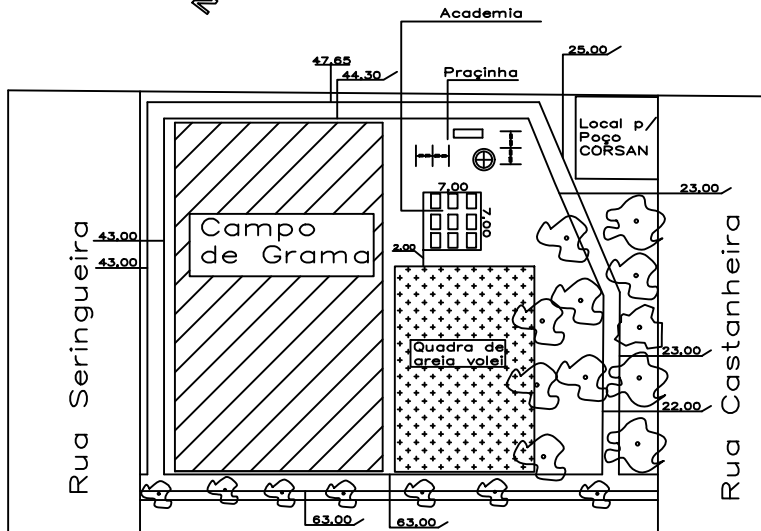


				PREFEITURA MUNICIPAL ARROIO DO MEIO / RS.			
				ADMINISTRAÇÃO : 2013-2016			
<small>RUA MONSENHOR JACOB SEGER - 186 - FONE 051-716-1168</small> <small>ARROIO DO MEIO - RS.</small>				NOME - ENDEREÇO : Estrada Geral de Palmas			
RESP. PROJETO :		PROPRIETÁRIO :					
RESP. EXECUÇÃO :		Prefeitura de Arroio do meio					
PRONOME : Academia ao ar Livre							
DESENHO :	DATA :	ESCALAS :	ÁREA :				
Rodrigo	Maio 2018	1/1000	72,00m ²				

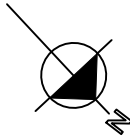


Resumo:

43,00	Total de Meio Fio 397,00 unidades
43,00	Área quadrada do caminhodromo=793,90m ²
47,65	Quantidade de pedrisco=55,57m ²
44,30	
25,00	
23,00	
23,00	
22,00	
63,00	
63,00	
396,95	



Lotes com Residências

Rua São Caetano

	PREFEITURA MUNICIPAL ARROIO DO MEIO / RS. ADMINISTRAÇÃO: 2013 - 2016 RUA MONSENHOR JACOB SEGER - 136 - FONE 091-716-1166 ARROIO DO MEIO - RS.	
	ESP. PROJETO: ESP. EXECUÇÃO: PROPRIETÁRIO:	Nome - Endereço: Município de Arroio do Meio Área de Lazer Rua D, Lot. São Caetano
FONDA: Estudo Aproveitamento de Área de Lazer		
DATA: 10/2014	ESCALA: 1/500	ÁREA: m ²

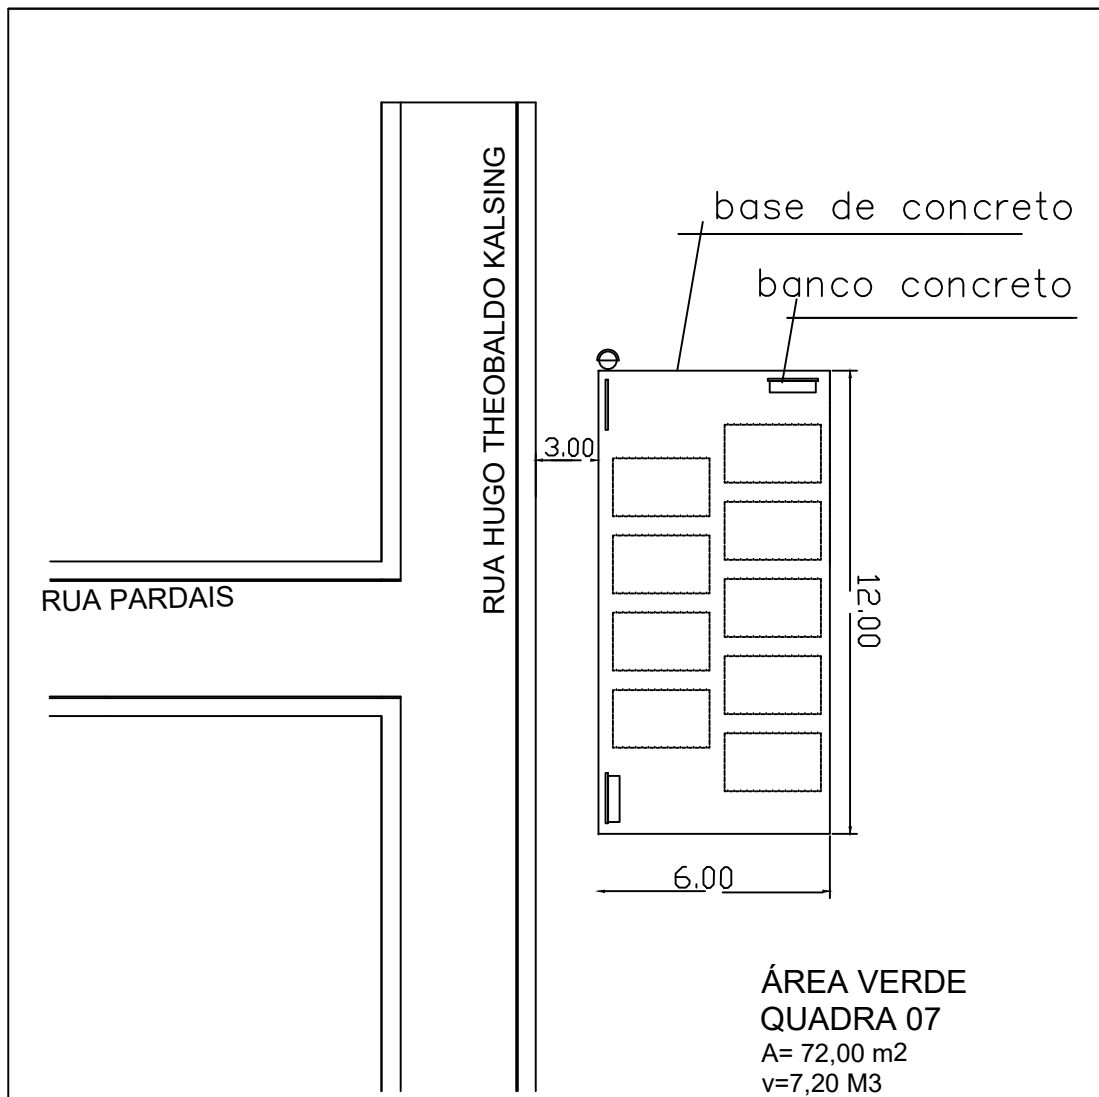

	PREFEITURA MUNICIPAL ARROIO DO MEIO / RS.		
	ADMINISTRAÇÃO : 2016 – 2020		
RUA MONSENHOR JACOB SEGER – 186 – FONE 051-716-1166 _____ ARROIO DO MEIO – RS. _____			
RESP PROJETO : _____ RESP. EXECUÇÃO : _____ PROPRIETÁRIO : Município de Arroio do Meio/RS	NOME – ENDEREÇO : ACADEMIA AO AR LIVRE- BARRA DO FORQUETA RUA HUGO THEOBALDO KALSING, AREA DE LAZER, Q 07 BAIRRO BARRA DO FORQUETA/ARROIO DO MEIO/RS		
PRANCHA : PLANTA DE SITUAÇÃO E LOCALIZAÇÃO-ACADEMIAS			
DESENHO : Rodrigo	DATA : 05/2018	ESCALAS : 1/200	ÁREA : 72,00 M ²

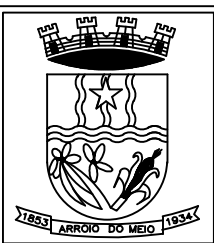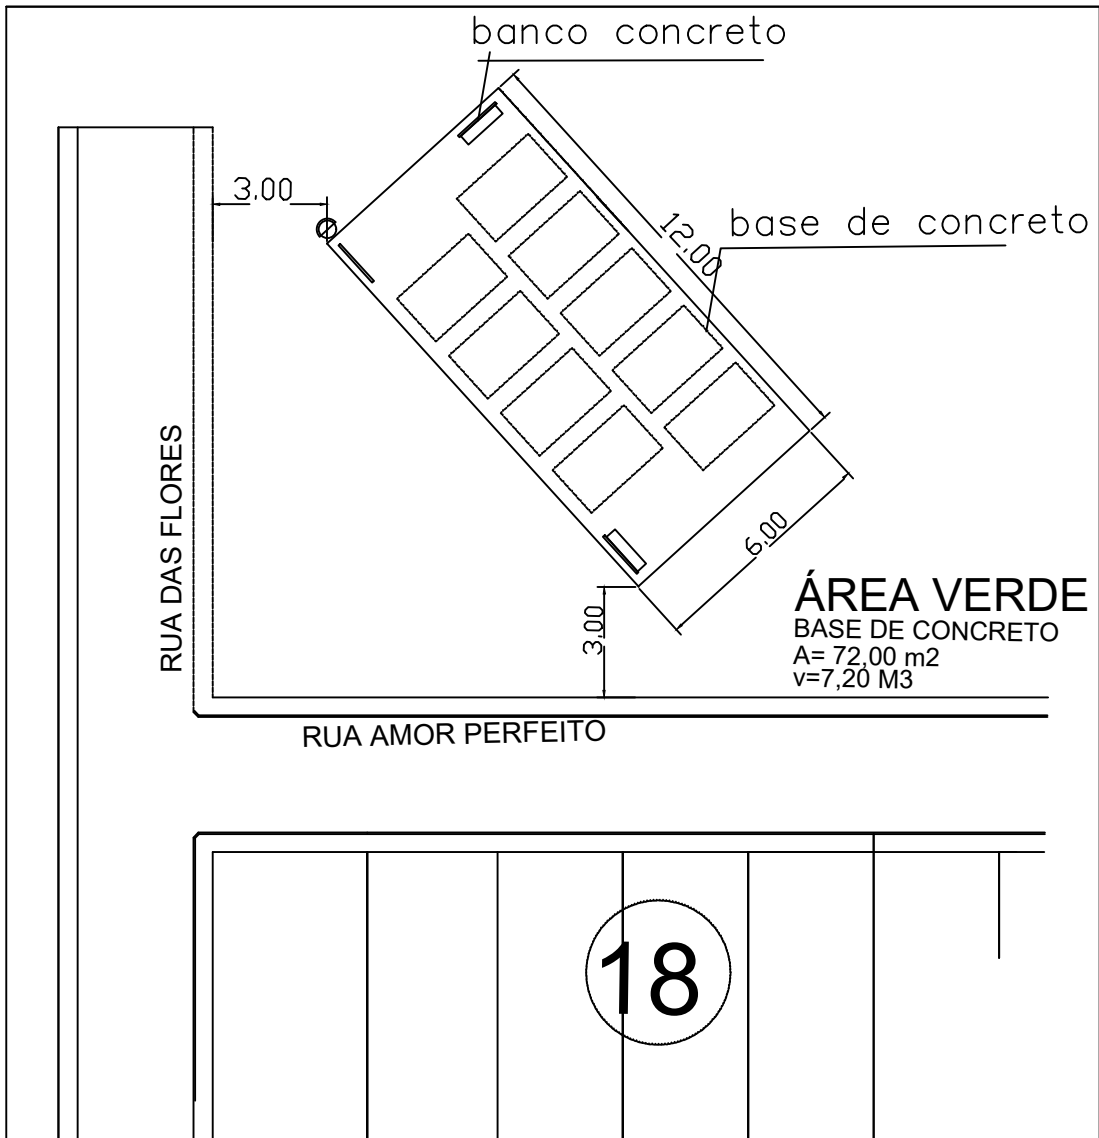

PREFEITURA MUNICIPAL
 ARROIO DO MEIO / RS.

ADMINISTRAÇÃO : 2016–2020


RUA MONSENHOR JACOB SEGER – 186 – FONE 051–716–1166
 ARROIO DO MEIO – RS.

RESP PROJETO :
 RESP. EXECUÇÃO :
 PROPRIETÁRIO : Município de Arroio do Meio/RS

NOME – ENDEREÇO :
 ACADEMIA AO AR LIVRE–BAIRRO BELA VISTA
 ÁREA DE LAZER ANTARES XIX (BOLA CHEIA)
 BAIRRO BELA VISTA/ARROIO DO MEIO/RS

PRANCHA :
 PLANTA DE SITUAÇÃO E LOCALIZAÇÃO–ACADEMIAS

DESENHO : Rodrigo	DATA : 05/2018	ESCALAS : 1/200	ÁREA : 72,00 M ²
----------------------	-------------------	--------------------	--------------------------------

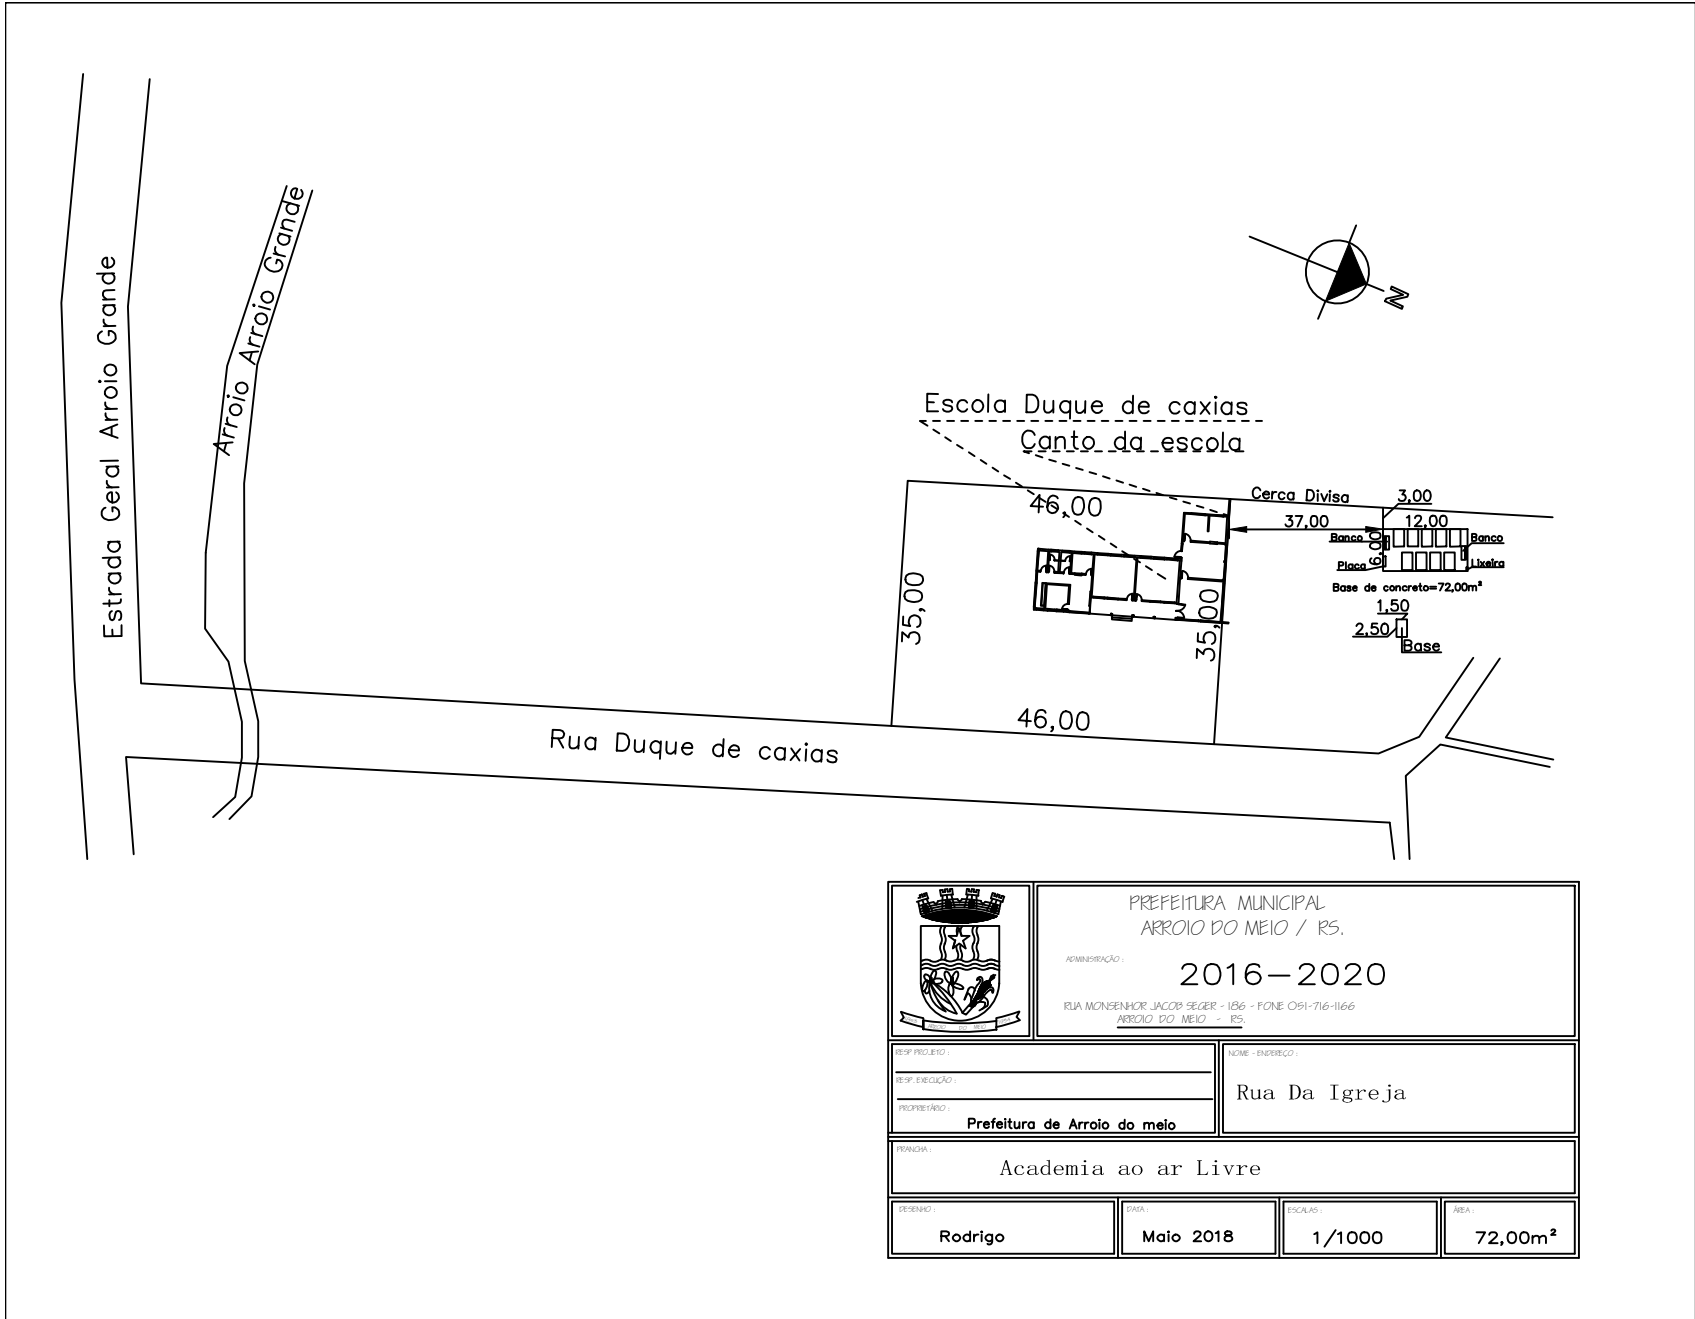

	PREFEITURA MUNICIPAL ARROIO DO MEIO / RS.	
	ADMINISTRAÇÃO : 2016 – 2020 <small>RUA MONSENHOR JACOB SEGER - 156 - FONE 051-716-1166 ARROIO DO MEIO - RS.</small>	
RESP. PROJETO : RESP. EXECUÇÃO : PROPRIETÁRIO : Prefeitura de Arroio do meio	NOME - ENDEREÇO : Rua Da Igreja	
FRANÇA : Academia ao ar Livre		
DESENHO : Rodrigo	DATA : Mai 2018	ESCALA : 1/1000
		ÁREA : 72,00m²