


- LEGENDA:
- ÁGUA FRIA
 - ESGOTO
 - TUBO DE VENTILAÇÃO



QUADRO DE CARGAS							
CD	Circuito	Iluminação (100W)	Tomadas (100W)	Tomadas Espec (W)	Total (W)	Condutor (mm²)	Disjuntor (A)
CD exist	01	2	—	—	200	2x2,5	15
	02	—	1	—	100	2x2,5	15
	03	Chuveiro		1	5000	2x2,5	15
TOTAL					5300		

LEGENDA DE SIMBOLOGIA REGIONAL RS			
Símbolo	Denominação	Altura (m)	Caixa (mmxmm)
01	Ponto de luz incandescente no teto	Pé direito	100 x 100 octogonal
02	Interruptor simples	1,20	100 x 50
03	Interruptor simples com tomada comum bipolar	1,20	100 x 50
04	Espera para chuveiro	2,20	100 x 50
10	Conduto embutido no teto e na parede	1,20	100 x 100
11	Conduto de entrada	1,20	100 x 100
12	Conduto com condutor fase	1,20	100 x 100
13	Conduto com condutor neutro	1,20	100 x 100
14	Conduto com condutor retorno	1,20	100 x 100
15	Conduto com condutor aterramento	1,20	100 x 100

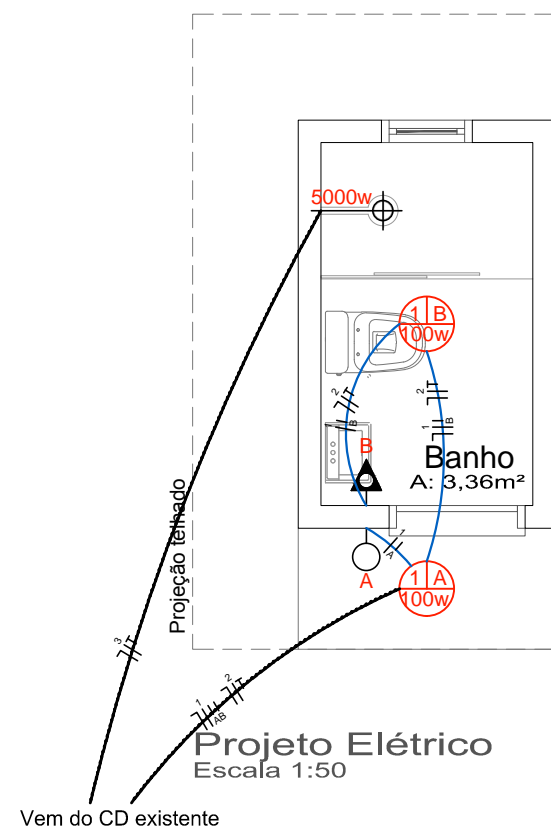

PREFEITURA MUNICIPAL
ARROIO DO MEIO / RS




ADMINISTRAÇÃO :
2017 - 2020

RUA MONSENHOR JACOB SEGER | 186 | FONE 051 3716-1166
ARROIO DO MEIO | RS

RESP PROJETO:	NOME - ENDEREÇO:
RESP. EXECUÇÃO:	SECRETARIA DE OBRAS Sanitário
PROPRIETÁRIO:	

PRANCHA:
02 | PROJETOS HIDROSSANITÁRIO E ELÉTRICO

DESENHO: Thaís	DATA: 07/2017	ESCALA: 1/50	Á CONSTRUIR: 5,95m²
--------------------------	-------------------------	------------------------	-------------------------------

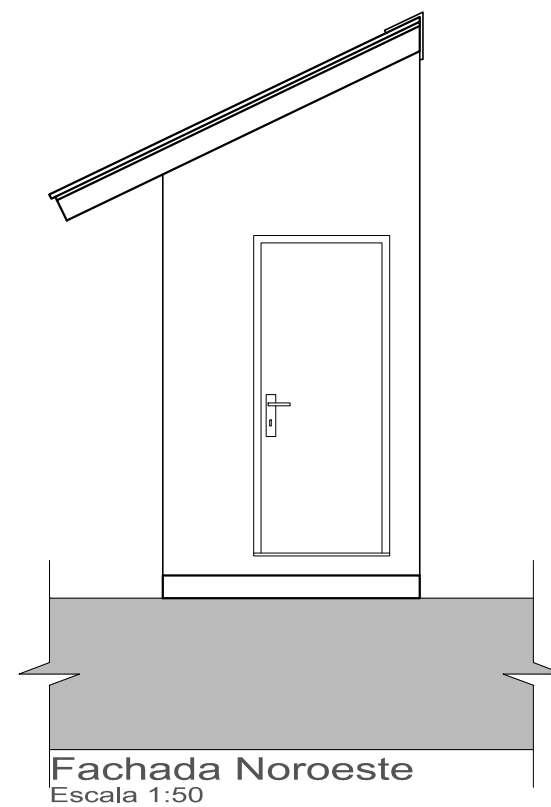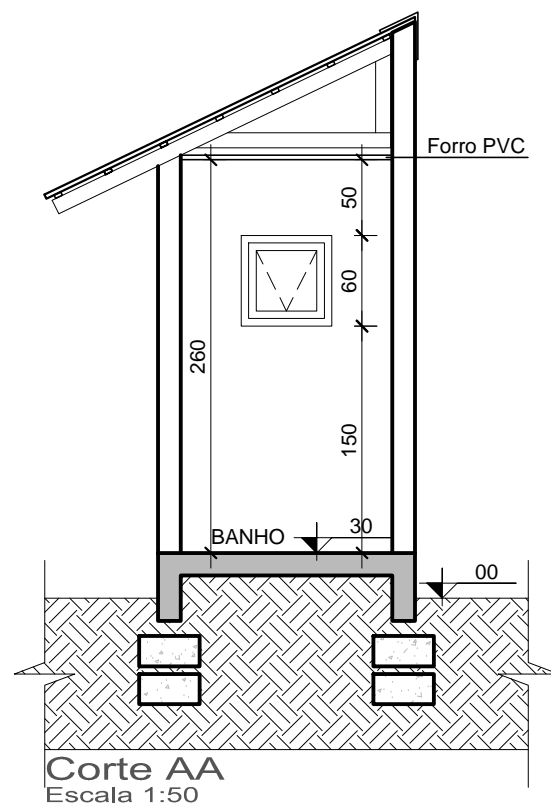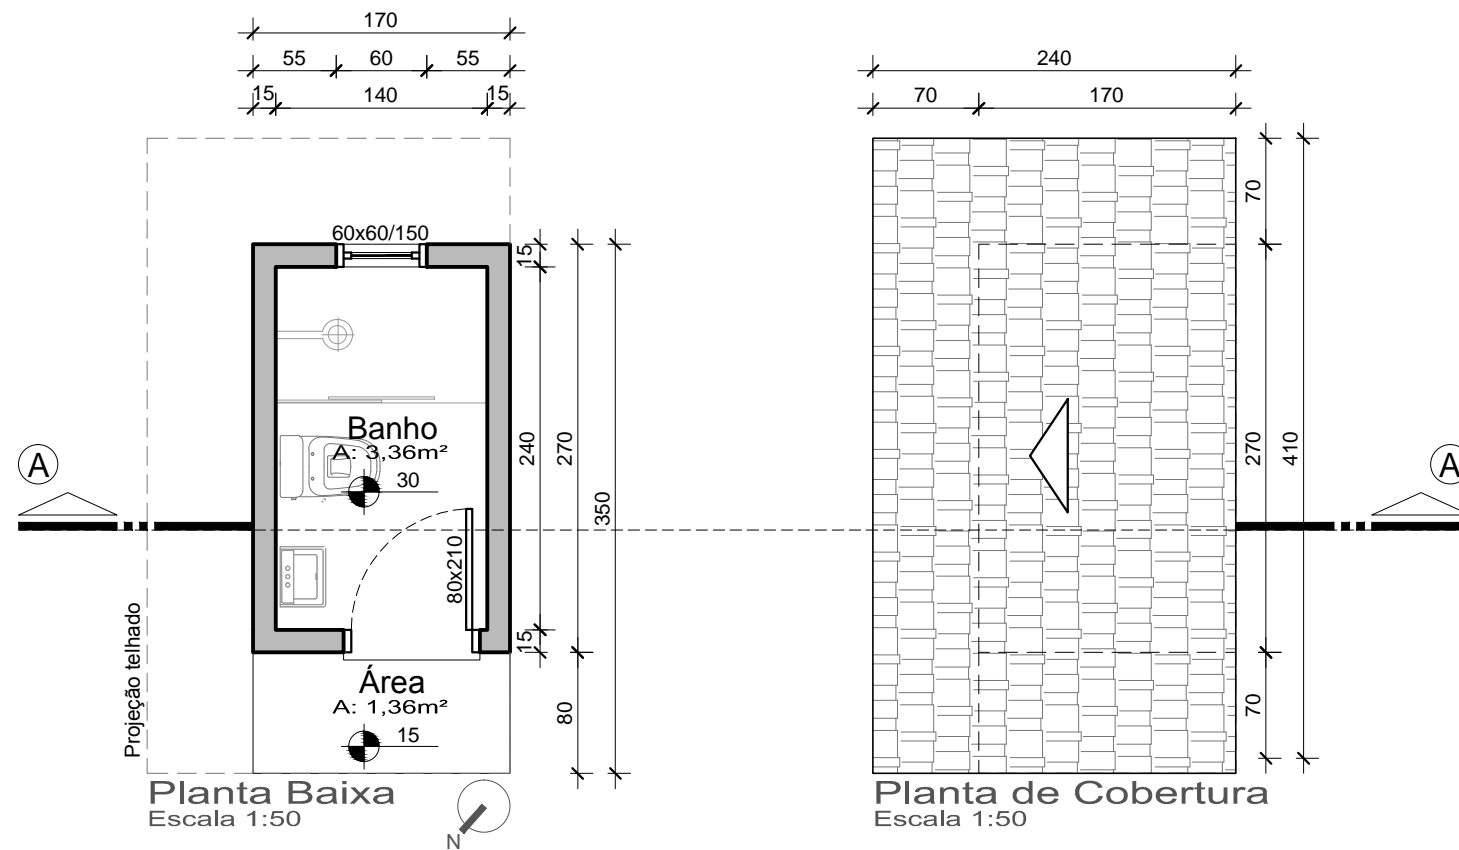

**PREFEITURA MUNICIPAL
ARROIO DO MEIO / RS**

ADMINISTRAÇÃO :

2017 - 2020

RUA MONSENHOR JACOB SEGER | 186 | FONE 051 3716-1166
ARROIO DO MEIO | RS

RESP PROJETO:

RESP. EXECUÇÃO:

PROPRIETÁRIO:

NOME - ENDEREÇO:

**SECRETARIA DE OBRAS
Sanitário**

PRANCHA:

01 | PLANTAS BAIXAS, FACHADA, CORTE

DESENHO:

Thaís

DATA:

07/2017

ESCALA:

1/50

Á CONSTRUIR:

5,95m²