
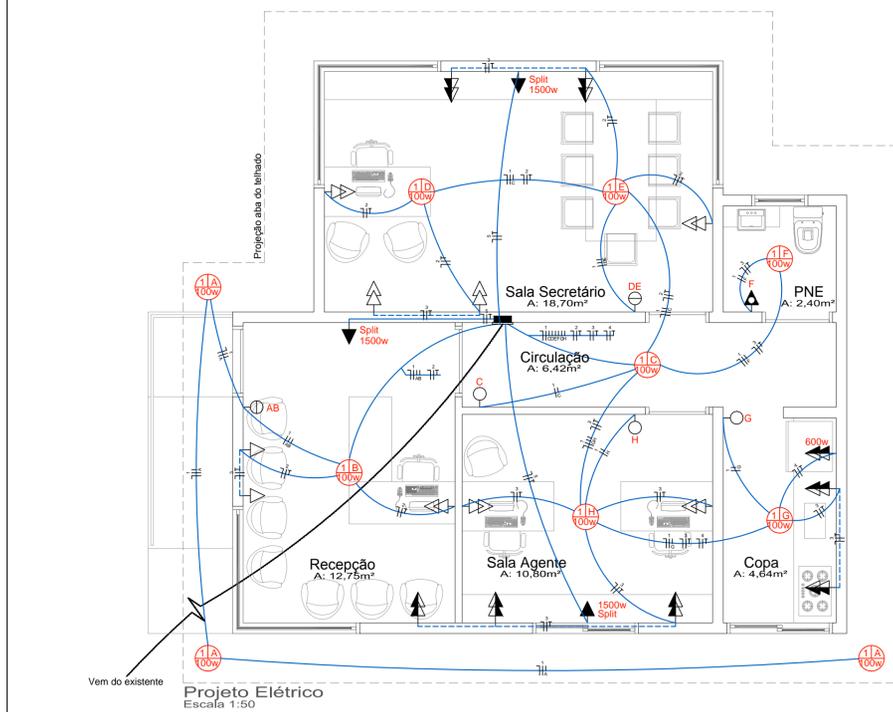


	<b>PREFEITURA MUNICIPAL</b> <b>ARROIO DO MEIO / RS</b> ADMINISTRAÇÃO: <b>2017 - 2020</b> RUA MONSENHOR JACOB SEGER   186   FONE 051 3716-1166 ARROIO DO MEIO   RS	
	RESP. PROJETO: RESP. EXECUÇÃO: PROPRIETÁRIO:	NOME - ENDEREÇO: <b>SECRETARIA DE OBRAS</b> <b>Prédio da Secretaria</b>
PRANCHA: <b>01   PLANTAS BAIXAS, FACHADAS, CORTES</b>		
DESENHO: <b>Thais/Catiane</b>	DATA: <b>10/2017</b>	ESCALA: <b>1/50</b>
		A CONSTRUIR: <b>63,06m²</b>

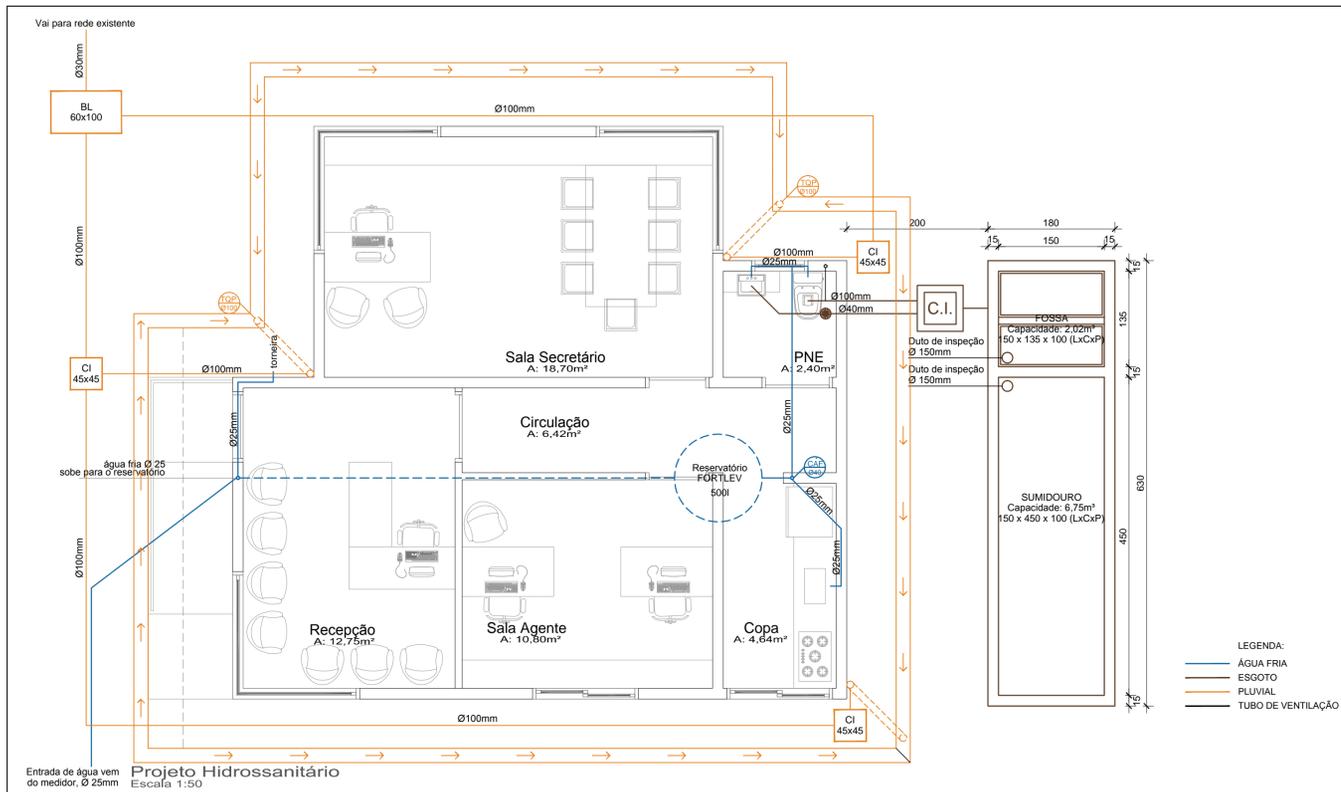

**QUADRO DE CARGAS**

CD	Circuito	Iluminação (100W)	Tomadas (100W)	Tomadas Espec (W)	Total (W)	Condutor (mm²)	Disjuntor (A)
CD 1	01	10			1000	2x2,5	15
	02		18		1800	2x2,5	15
	03		15		1500	2x2,5	15
	04			1	600	2x2,5	15
	05			3	4500	2x2,5	15
TOTAL					9400		

**LEGENDA DE SIMBOLOGIA REGIONAL | RS**

Símbolo	Denominação	Altura (m)	Caixa (mmxmm)
11A 100w	Ponto de luz incandescente no teto	Pé direito	100 x 100 octogonal
02	Interruptor simples	1,20	100 x 50
03	Interruptor duplo	1,20	100 x 50
04	Interruptor simples com tomada comum bipolar	1,20	100 x 50
05	Tomada bipolar baixa na parede	0,30	100 x 50
06	Tomada especial para SPLIT	2,30	100 x 50
07	Tomada baixa seguida de outra tomada baixa	0,30 / 0,30	100 x 50
08	Tomada média seguida de outra tomada média	1,10 / 1,10	100 x 50
09	Centro de Distribuição (CD)	1,20	100 x 100
10	Conduto embutido no teto e na parede	1,20	100 x 100
11	Conduto de entrada	1,20	100 x 100
12	Conduto com condutor fase	1,20	100 x 100
13	Conduto com condutor neutro	1,20	100 x 100
14	Conduto com condutor retorno	1,20	100 x 100
15	Conduto com condutor aterramento	1,20	100 x 100



PREFEITURA MUNICIPAL  
ARROIO DO MEIO / RS

ADMINISTRAÇÃO:  
**2017 - 2020**

RUA MONSENHOR JACOB SEGER | 186 | FONE 051 3716-1166  
ARROIO DO MEIO | RS

RESP PROJETO:  
RESP EXECUÇÃO:  
PROPRIETÁRIO:

NOME - ENDEREÇO:  
**SECRETARIA DE OBRAS**  
Prédio da Secretaria

PRANCHA:  
**02 | PROJETOS HIDROSSANITÁRIO E ELÉTRICO**

DESENHO:  
**Thais**

DATA:  
**07/2017**

ESCALA:  
**1/50**

A CONSTRUIR:  
**63,06m²**